


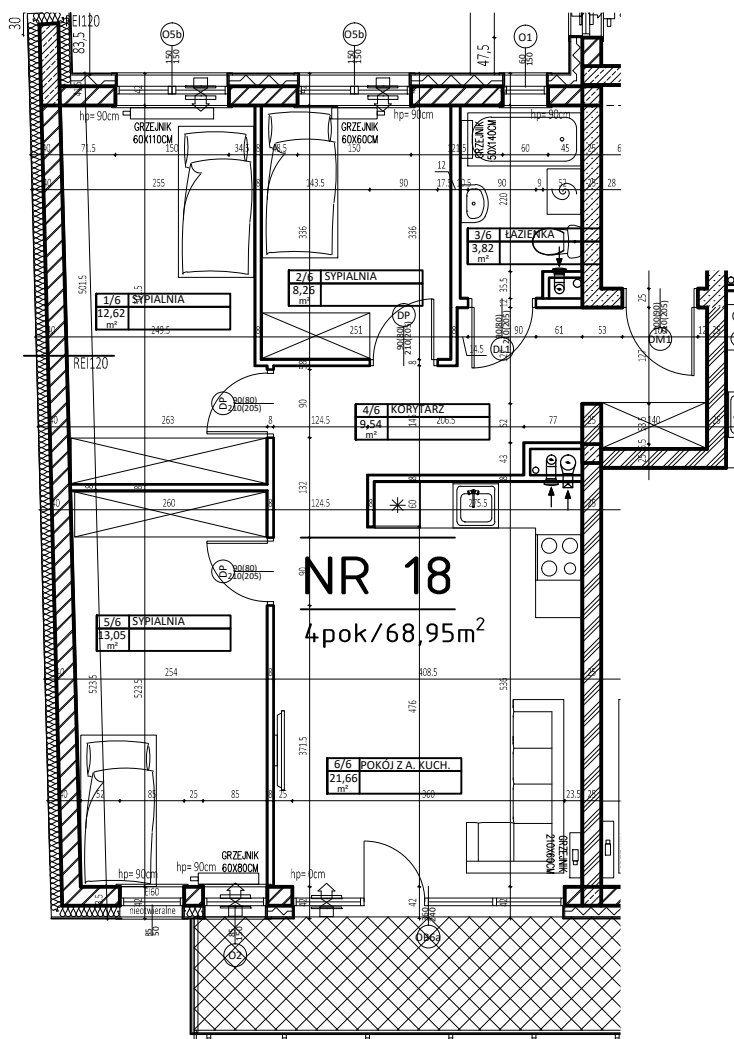


Uwagi:

- Lokalizacja elementów konstrukcji – stała.
- Lokalizacja pionów instalacji sanitarnych – stała.
- Lokalizacja, wielkość i podziały okien – stałe.
- Wymiary podano w świetle ścian bez wypraw tynkarskich i wykończeń
- Powierzchnie podano z uwzględnieniem (max 1.5cm) wypraw tynkarskich i wykończeń zgodnie z normą PN-ISO9836:1997

MIESZKANIE NR. 18 /4 pok./68,95m²

1/6	sypialnia	12.62
2/6	sypialnia	8.26
3/6	łazienka	3.82
4/6	korytarz	9.54
5/6	sypialnia	13.05
6/6	pokój z aneksem kuchennym	21.66
	SUMA:	68.95
T18	balkon	8.85

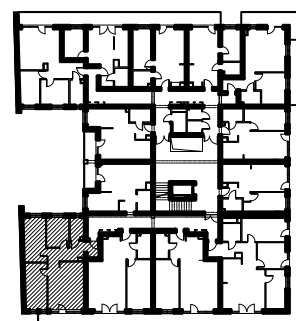

2/18/4p

piętro/numer mieszkania/ilość pokoi

68,95 m²

POWIERZCHNIA MIESZKANIA

OBIEKT BUDYNEK MIESZKALNY WIELORODZINNY Z CZĘŚCIĄ USŁUGOWO-HANDLOWĄ

PIĘTRO 2

ADRES Białystok ul. Fabryczna

JEDNOSTKA PROJEKTOWA
ARCHITEKTON Pracownia Projektowa
Justyna Zalewska-Gryczuk
ul. Pod Krzywą 25
15-258 Białystok
tel./fax 603 172 495
www.architekonpp.pl

DATA 12.2017
SKALA 1:100

Projekt chroniony prawem autorskim Dz. U. nr 24
z 23 lutego 1994r. poz.83. WSZELKIE ZMIANY, POWIELANIE,
WYKORZYSTYWANIE BEZ ZGODY AUTORA ZABRONIONE!