


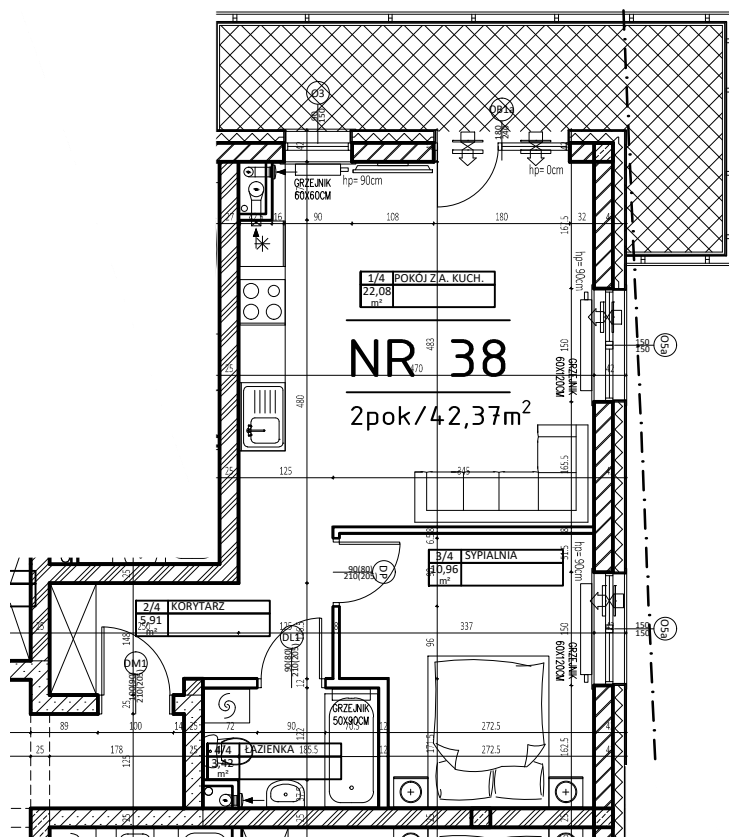


Uwagi:

- Lokalizacja elementów konstrukcji – stała.
- Lokalizacja pionów instalacji sanitarnych – stała.
- Lokalizacja, wielkość i podziały okien – stałe.
- Wymiary podano w świetle ścian bez wypraw tynkarskich i wykończeń
- Powierzchnie podano z uwzględnieniem (max 1.5cm) wypraw tynkarskich i wykończeń zgodnie z normą PN-ISO9836:1997

MIESZKANIE NR.38 /2 pok./42,37m²

1/4	pokój z aneksem kuchennym	22,08
2/4	korytarz	5,91
3/4	sypialnia	10,96
4/4	łazienka	3,42
	SUMA :	42,37
T38	balkon	11,23

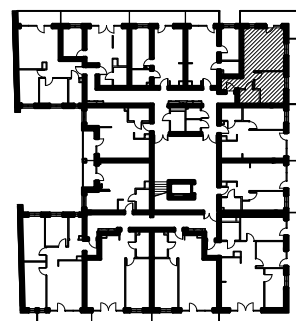

3/38/2p

piętro/numer mieszkania/ilość pokoi

42,37 m²

POWIERZCHNIA MIESZKANIA

OBIEKT BUDYNEK MIESZKALNY WIELORODZINNY Z CZĘŚCIĄ USŁUGOWO-HANDLOWĄ

PIĘTRO

3

ADRES Białystok ul. Fabryczna

JEDNOSTKA PROJEKTOWA
ARCHITEKTON Pracownia Projektowa
Justyna Zalewska-Gryczuk
ul. Pod Krzywą 25
15-258 Białystok
tel./fax 603 172 495
www.architekonpp.pl

DATA 12.2017

SKALA 1:100

Projekt chroniony prawem autorskim Dz. U. nr 24
z 23 lutego 1994r. poz.83. WSZELKIE ZMIANY, POWIELANIE,
WYKORZYSTYWANIE BEZ ZGODY AUTORA ZABRONIONE!